

Propriété de la Commune  
Ancienne Boulangerie



# Coupe Sud - Nord

Echelle : 1/50

Système de Coordonnées Planimétrique : RGF 93 CC43, rattachement par GPS au réseau Téria  
Système de Coordonnées Altimétrique : IGN69, rattachement au repère IGN RN - EE'-266a

Reproduction interdite sans l'accord du Géomètre-Expert

Situation

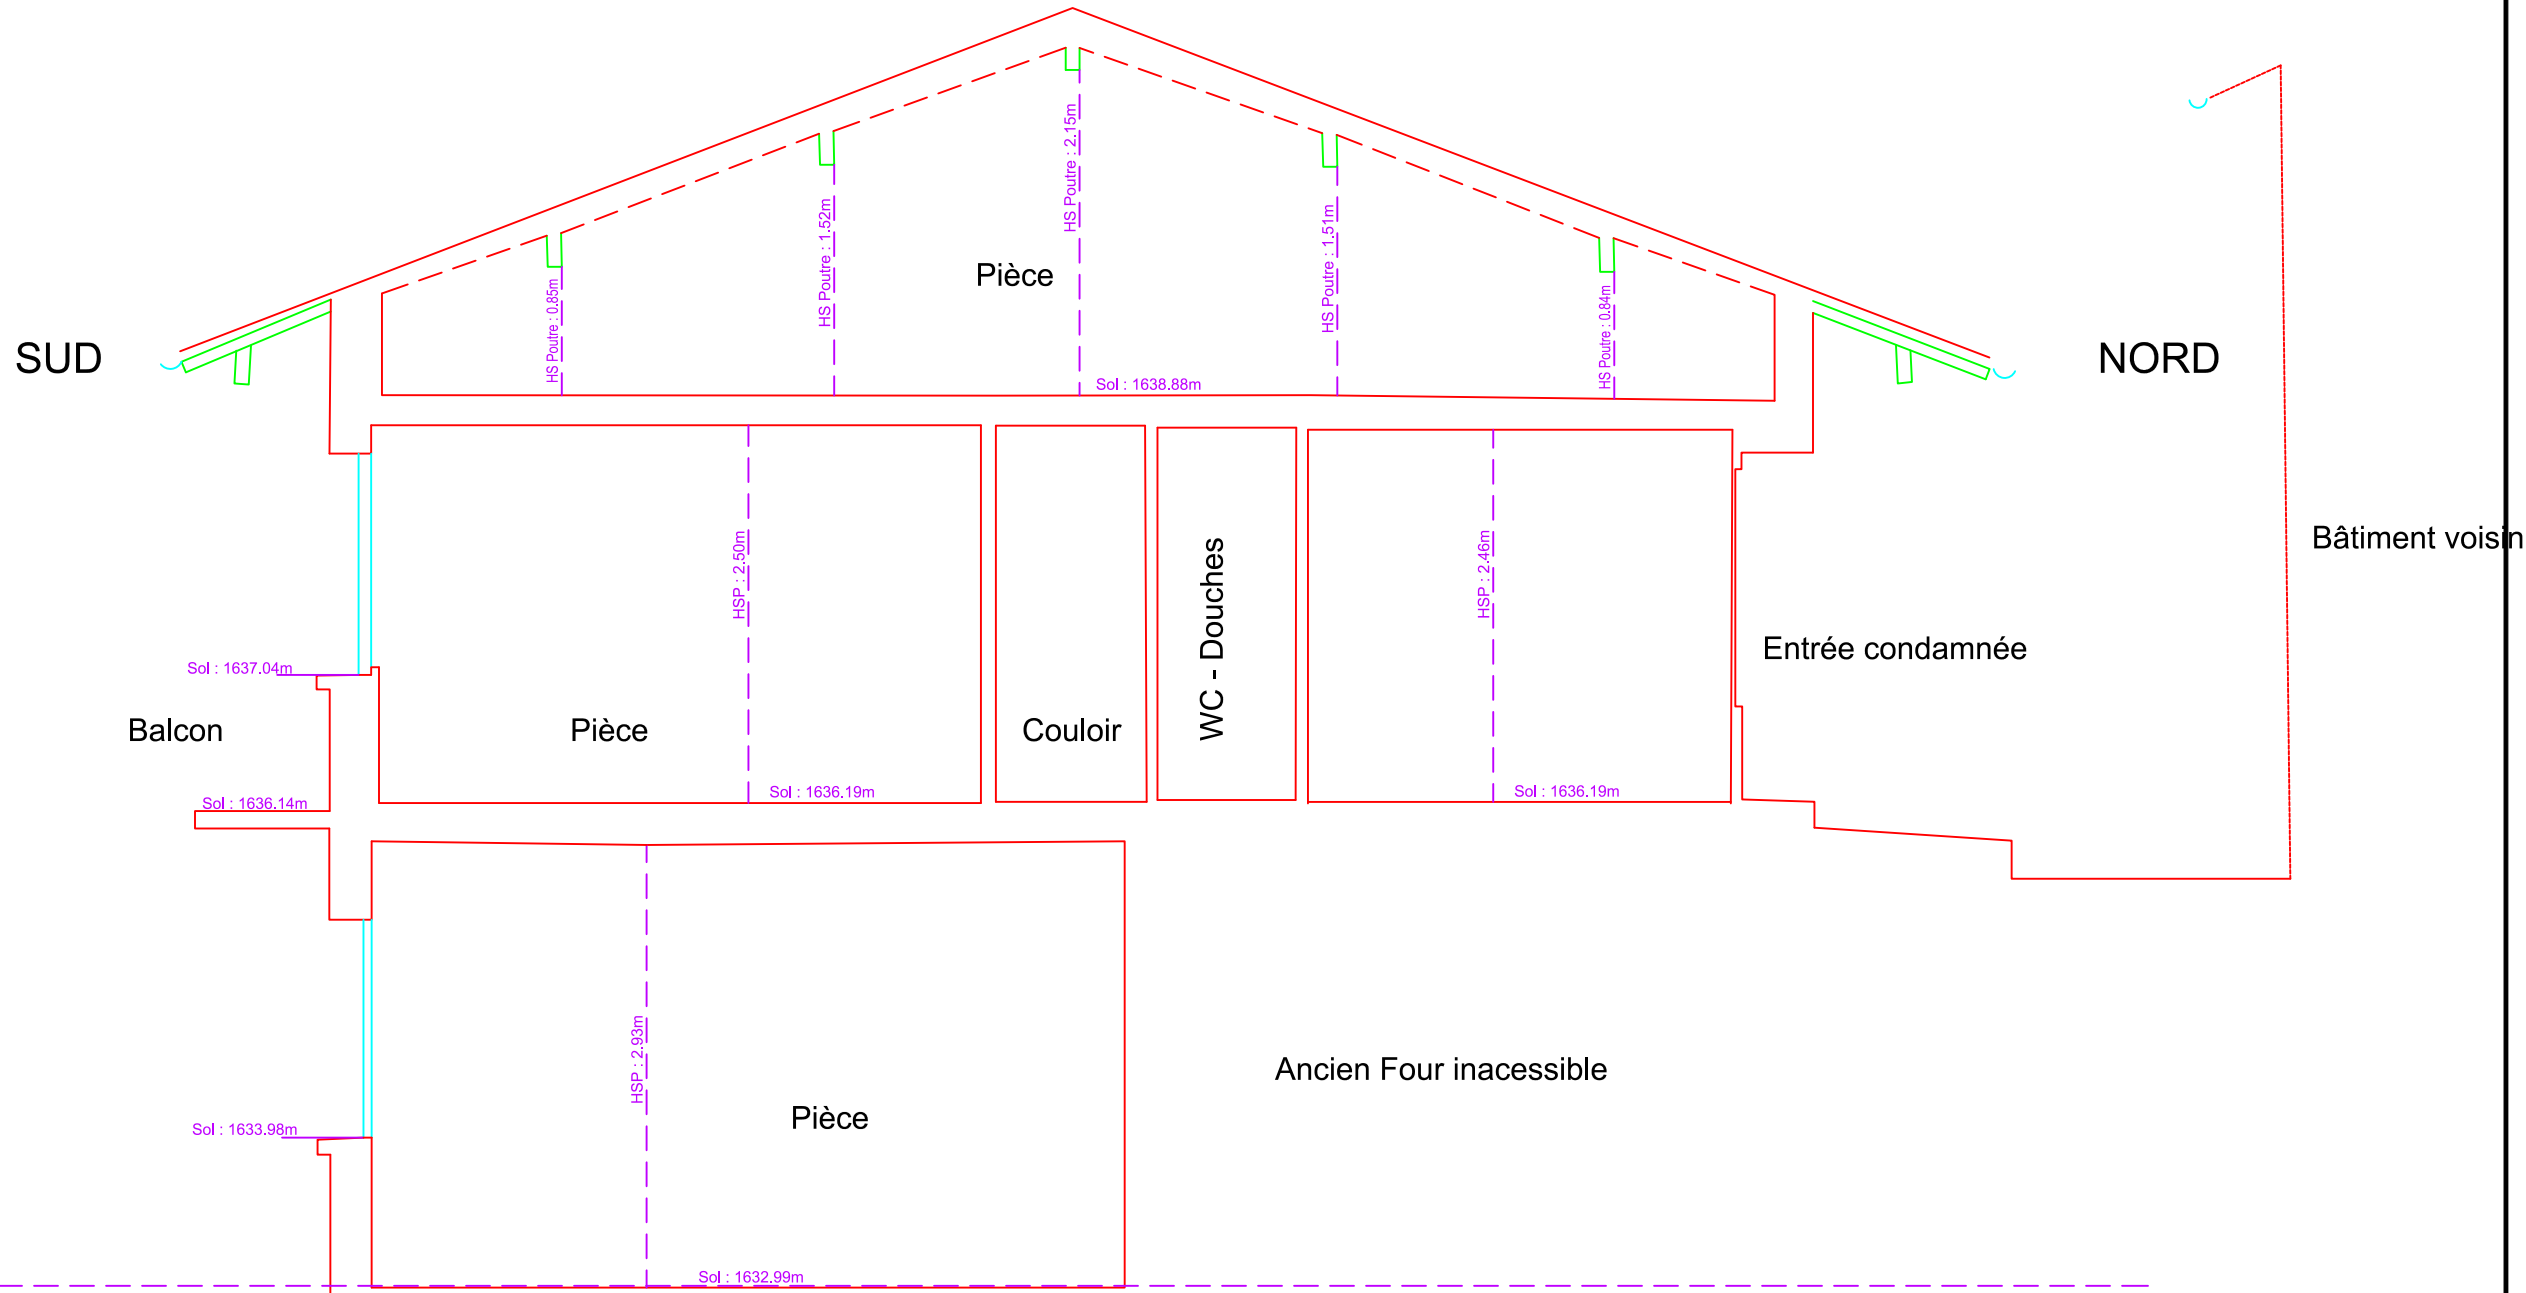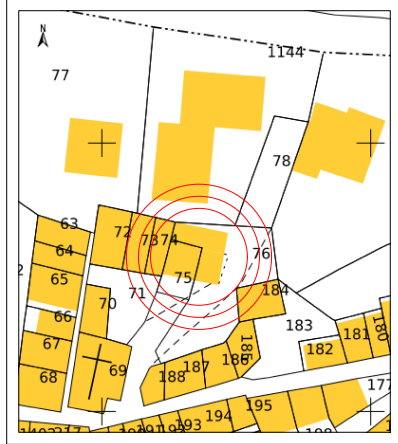

- Murs
- Sol
- Gouttières, descentes
- Charpente, poutres (principales et visibles)



Plan dressé le 25 Juillet 2022, par  
**Société RIVIERE - BOSCARIOL**  
SARL de Géomètres-Experts  
50 Avenue de Cadirac 09000 Foix  
Tél: 05.61.65.10.18 @: contact@geometre-foix.fr