

Commune : PORTE-PUYMORENS (66)
Section A



Propriété de la Commune
Ancienne Boulangerie

Plan de la Façade SUD

Echelle : 1/50

Système de Coordonnées Planimétrique : RGF 93 CC43, rattachement par GPS au réseau Téria
Système de Coordonnées Altimétrique : IGN69, rattachement au repère IGN RN - EE'-266a

Reproduction interdite sans l'accord du Géomètre-Expert

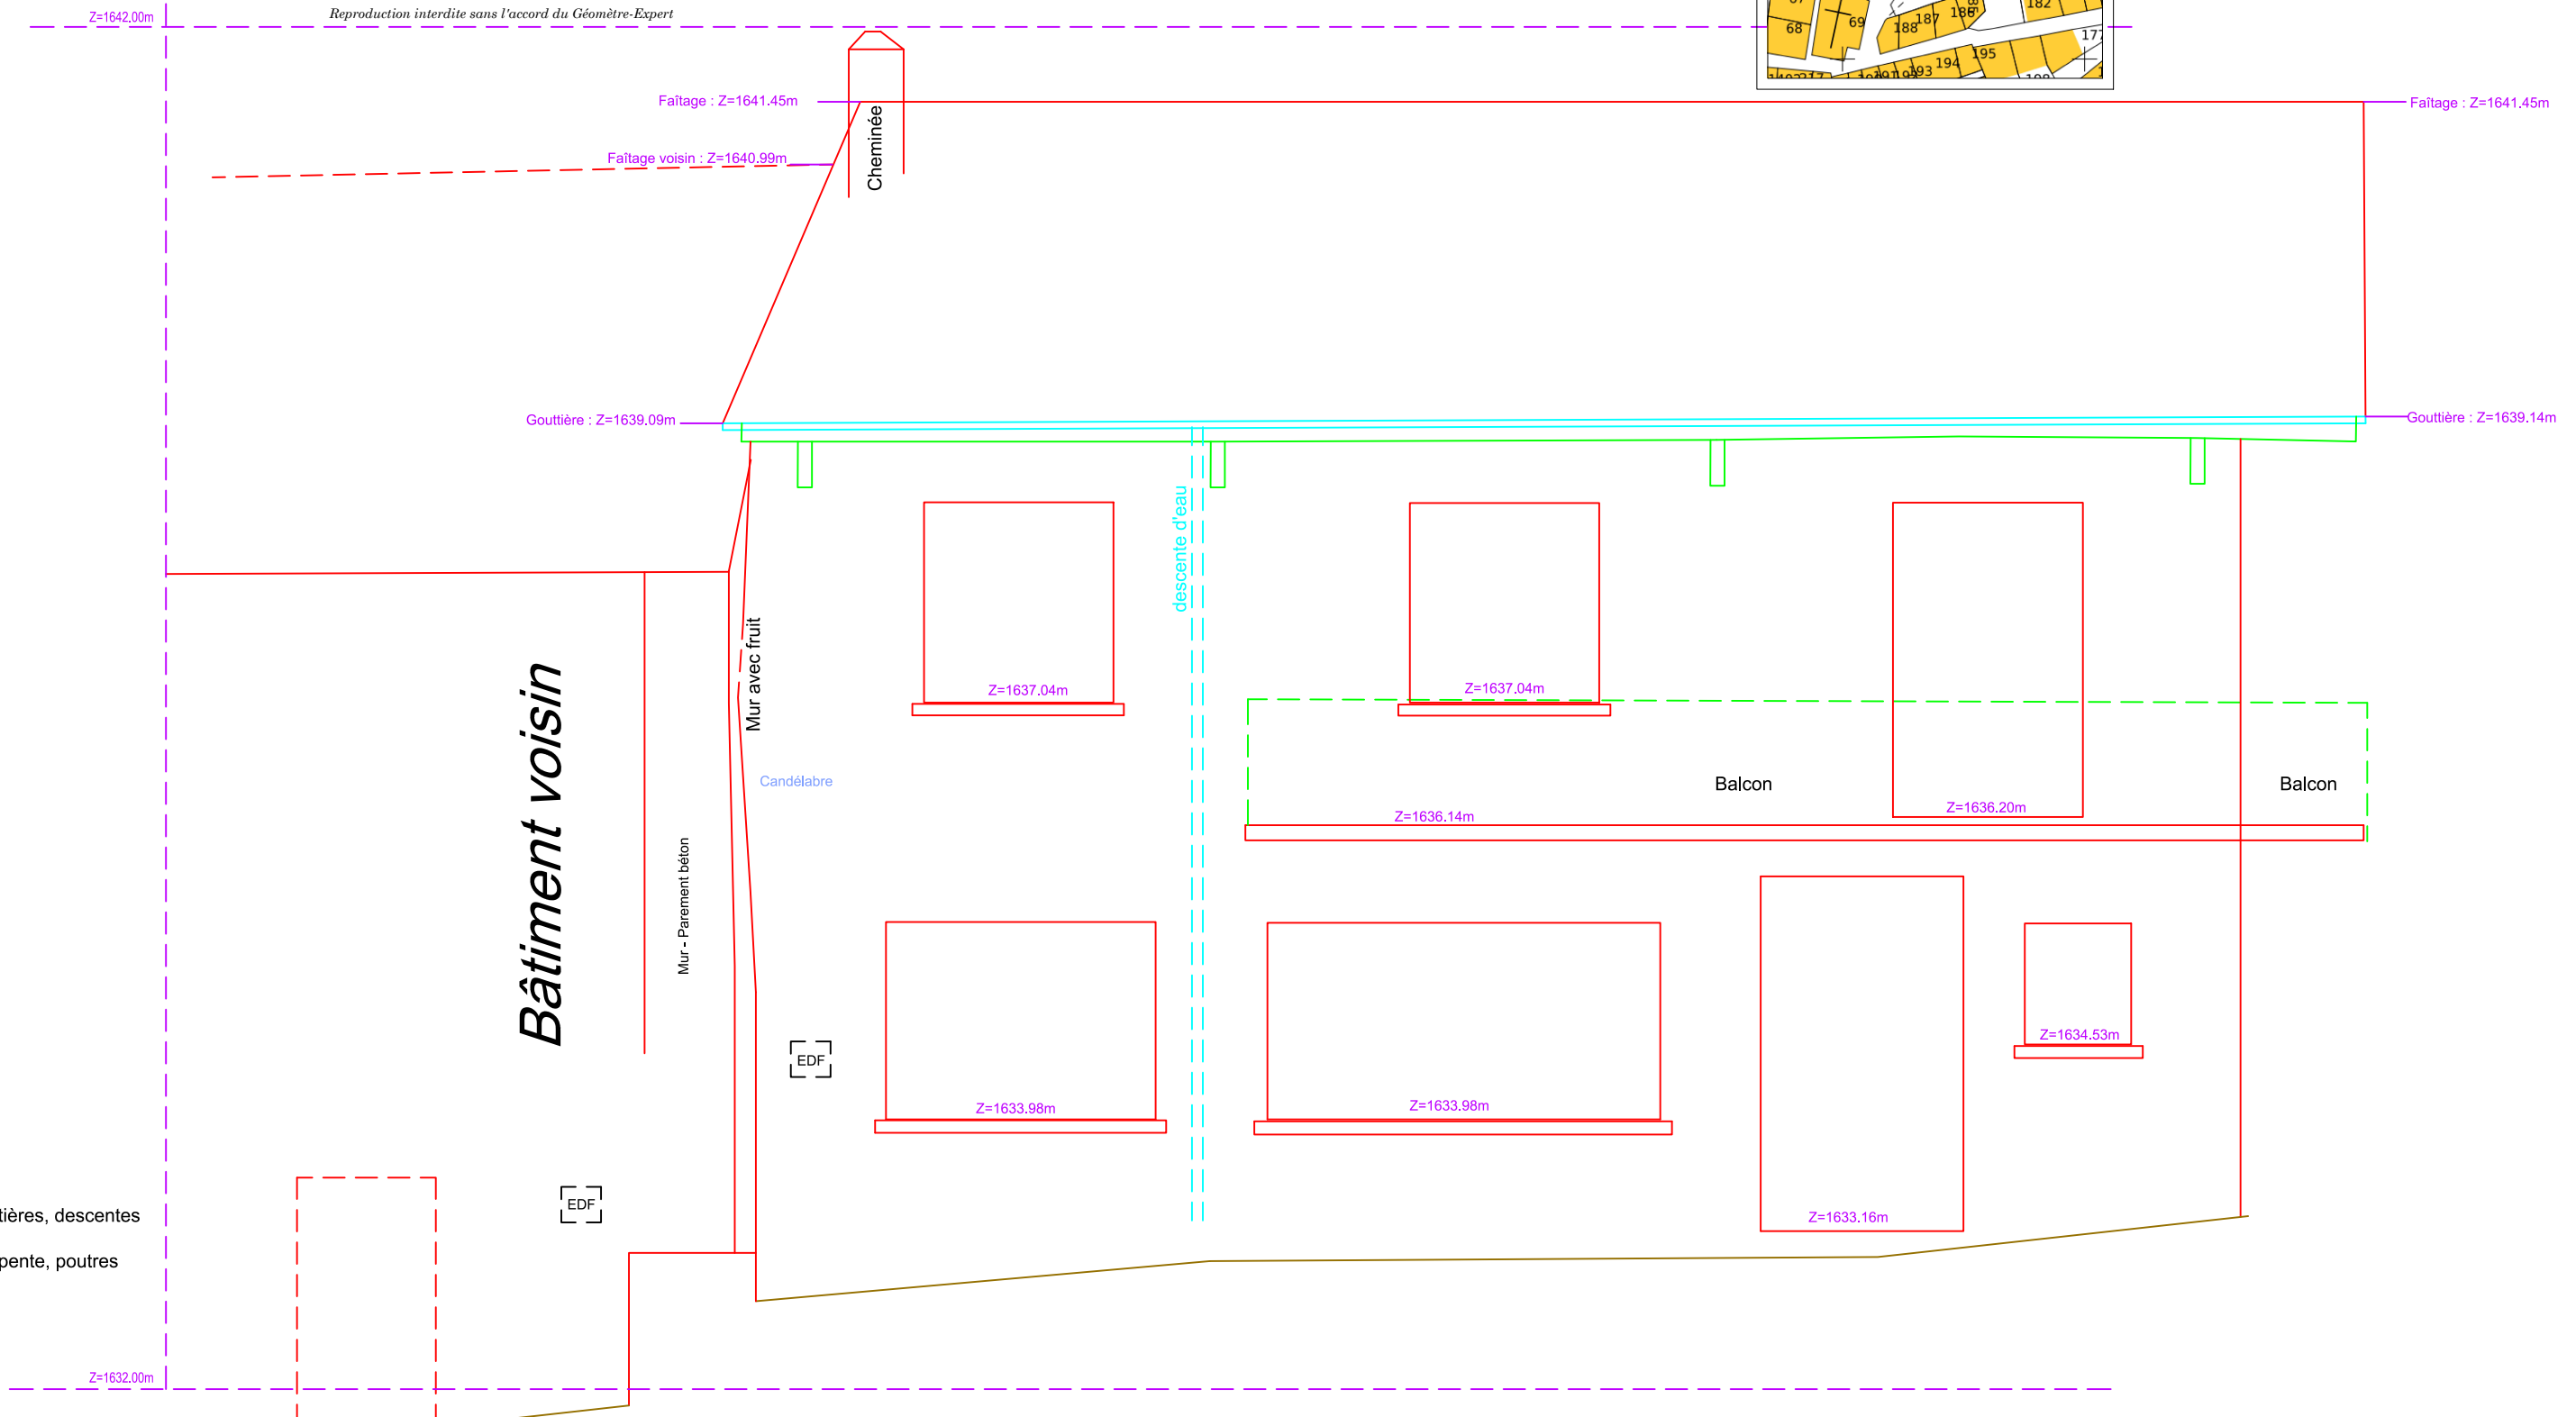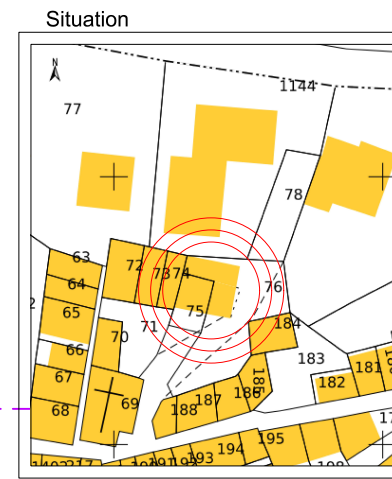

- Murs
- Sol
- Gouttières, descentes
- Charpente, poutres



Plan dressé le 25 Juillet 2022, par
Société RIVÈRE - BOSCARIOL
SARL de Géomètres-Experts
50 Avenue de Cadirac 09000 Foix
Tél: 05.61.65.10.18 @: contact@geometre-foix.fr